

PLAC AKTYWNOŚCI MIESZKAŃCA PROJEKT ZAGOSPODAROWANIA TERENU

SKALA 1:500

ALMA
PROJEKT

PRACOWNIA ARCHITEKTONICZNO - URBANISTYCZNA
MGR INŻ. ARCH. MACIEJ KOLESIŃKI


41-260 SŁAWKÓW, ul. WRZOSOWA 35, tel./fax. (032) 2609479, kom. 693 120 172, e-mail: biuro@almaprojekt.pl
NIP: 629-177-13-42, REGON: 277727322, PKO SA O/KATOWICE 23 12404227 1111000048433439

LEGENDA:

PROJEKTOWANE NAWIERZCHNIE :

- KOSTKA BETONOWA gr. 8cm BEZ FAZY
CHODNIKI, PLACE, SIŁOWNIA ZEWNĘTRZNA
- TŁUCZEŃ GRANITOWY O FRAKCI 0-6mm
BUŁODROM
- BETON ASFALTOWY TŁUMIĄCY HAŁAS O DROBNEJ GRAMATURZE
PLAC DO GRY
- NAWIERZCHNIA ELASTYCZNA (BEZPIECZNA)
PLAC ZABAW

PODNIESIENIE POZIOMU
NAWIERZCHNI PRZY WEJŚCIU

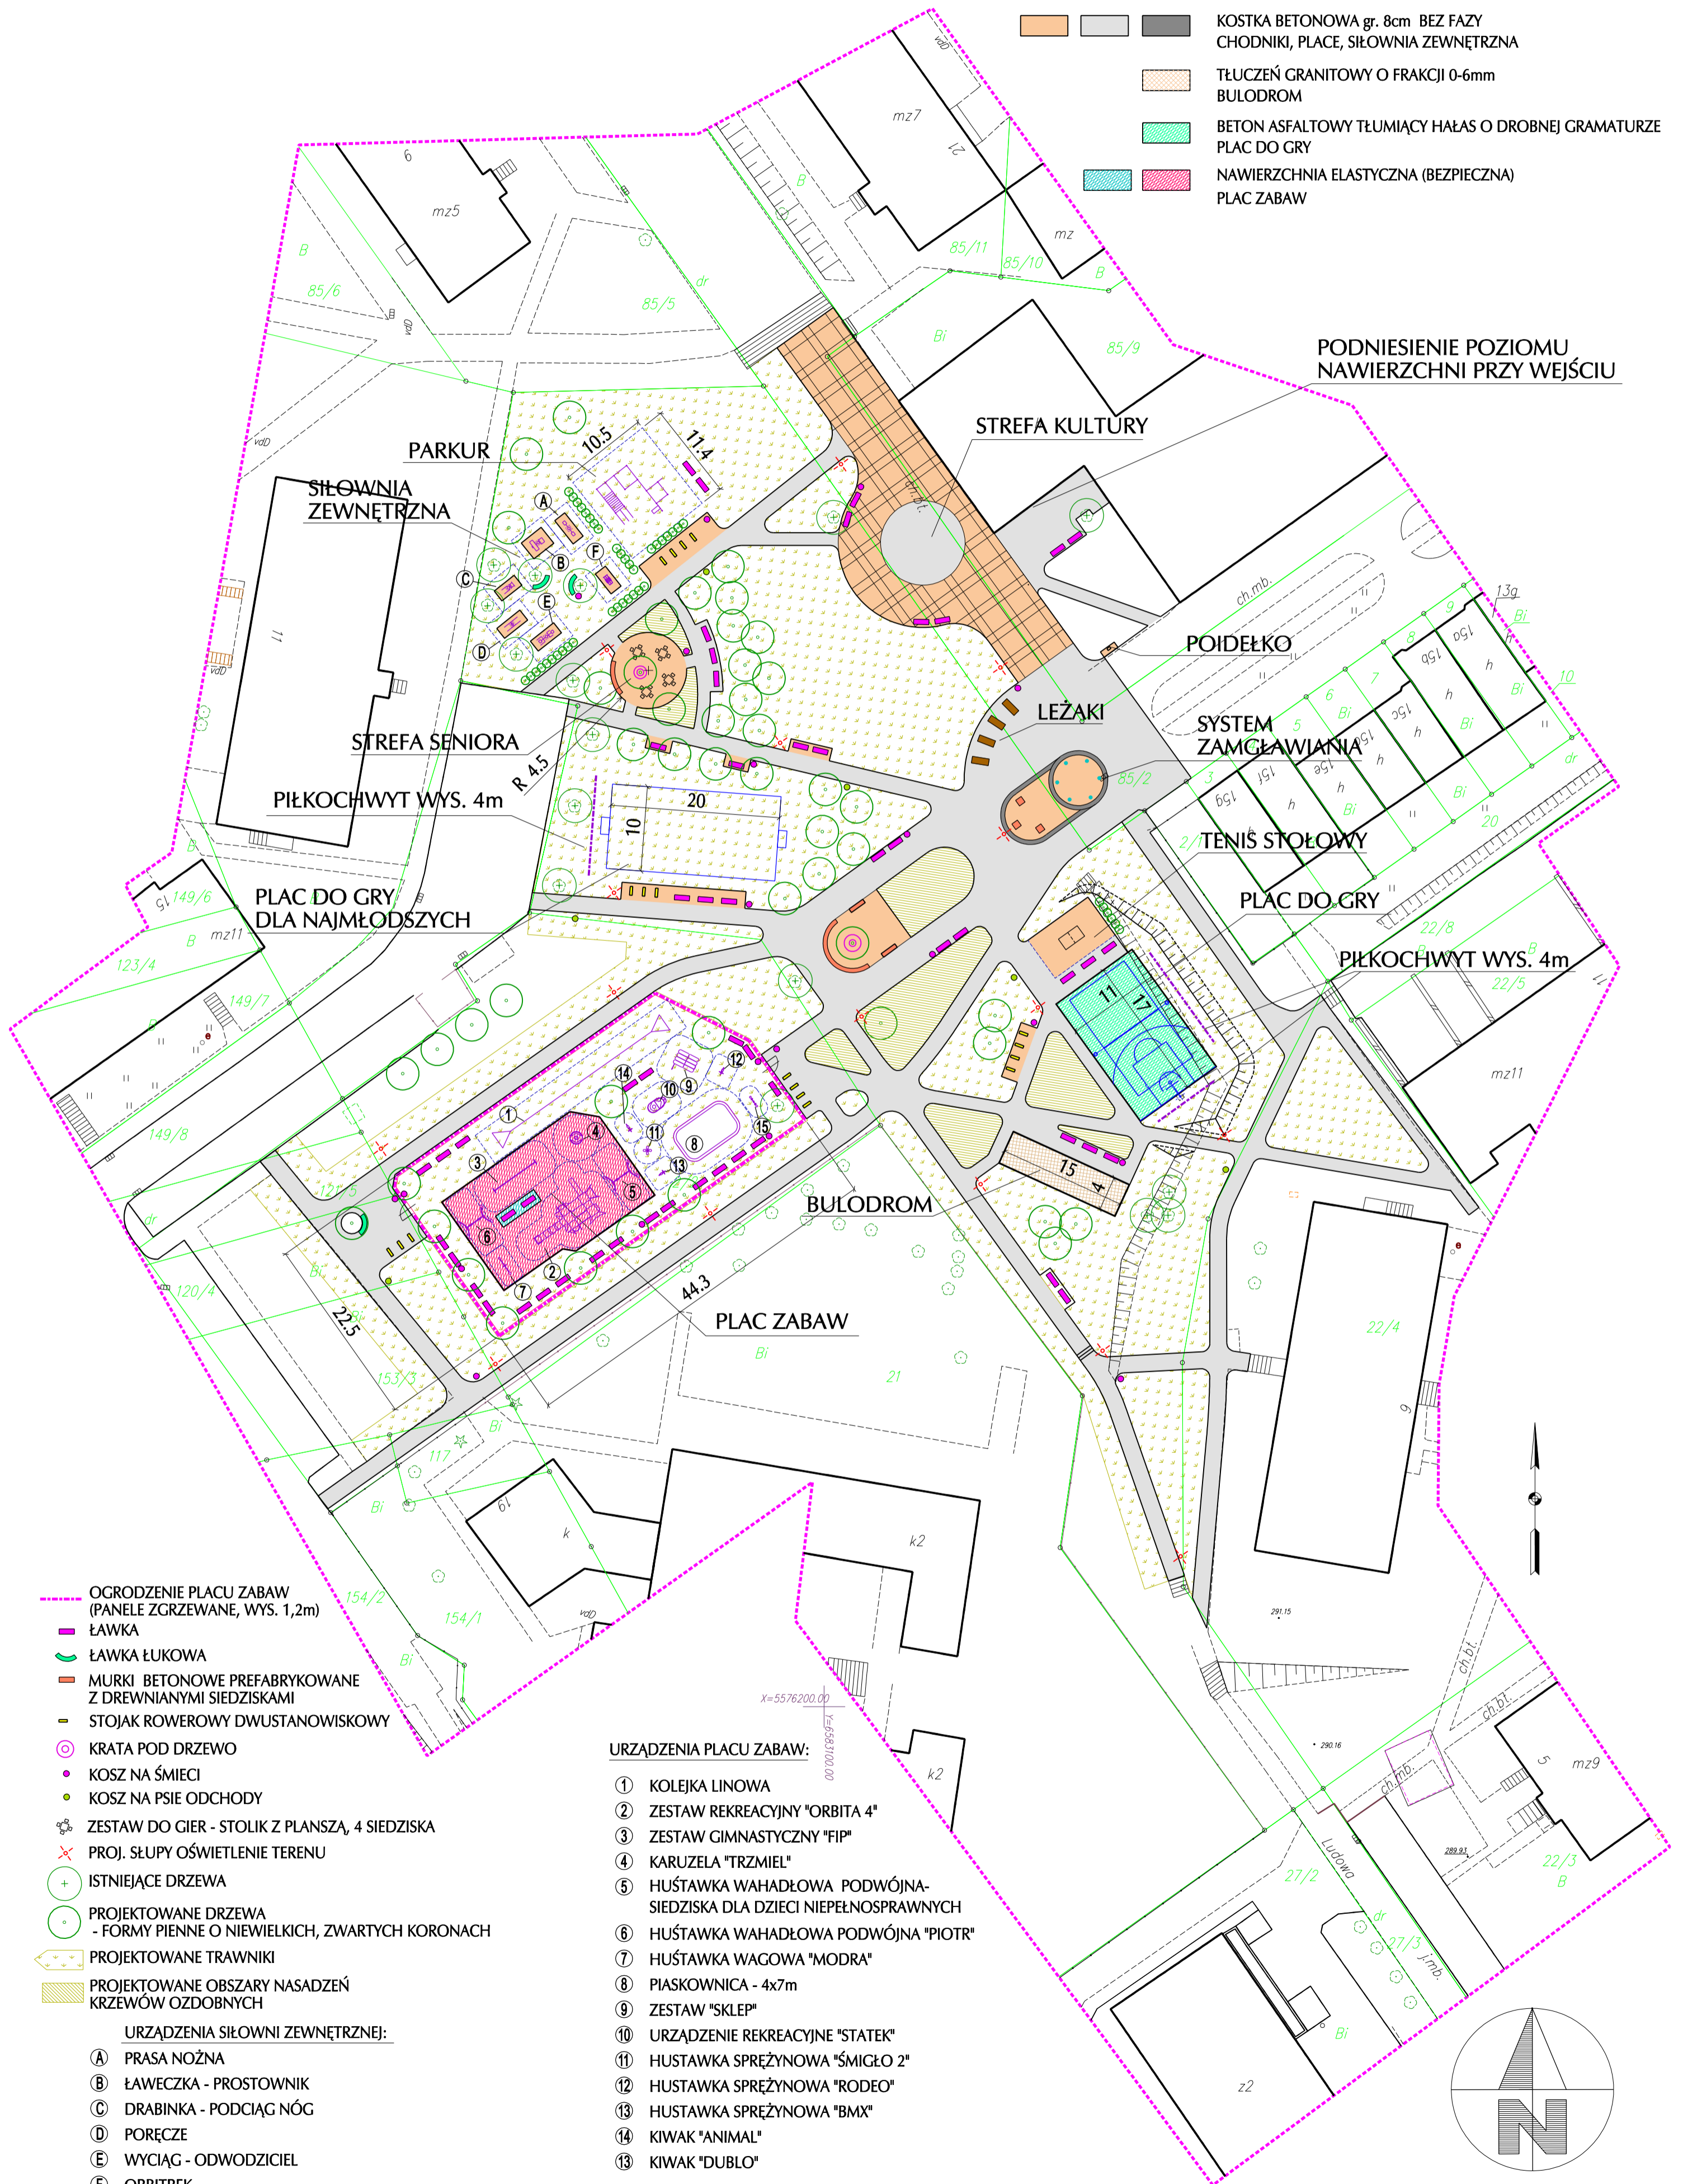

- OGRODZENIE PLACU ZABAW (PANELE ZGRZEWANE, WYS. 1,2m)
 - ŁAWKA
 - ŁAWKA ŁUKOWA
 - MURKI BETONOWE PREFABRYKOWANE Z DREWNIANYMI SIEDZISKAMI
 - STOJAK ROWEROWY DWUSTANOWISKOWY
 - KRATA POD DRZEWO
 - KOSZ NA ŚMIECI
 - KOSZ NA PSIE ODCHODY
 - ZESTAW DO GIER - STOLIK Z PLANSZĄ, 4 SIEDZISKA
 - PROJ. SŁUPY OŚWIETLENIE TERENU
 - ISTNIEJĄCE DRZEWA
 - PROJEKTOWANE DRZEWA - FORMY PIENNE O NIEWIELKICH, ZWARTYCH KORONACH
 - PROJEKTOWANE TRAWNIKI
 - PROJEKTOWANE OBSZARY NASADZEŃ KRZEWÓW OZDOBNYCH
- URZĄDZENIA SIŁOWNI ZEWNĘTRZNEJ:**
- (A) PRASA NOŻNA
 - (B) ŁAWECZKA - PROSTOWNIK
 - (C) DRABINKA - PODCIĄG NÓG
 - (D) PORĘCZE
 - (E) WYCIĄG - ODWODZICIEL
 - (F) ORBITREK

- URZĄDZENIA PLACU ZABAW:**
- 1 KOLEJKA LINOWA
 - 2 ZESTAW REKREACYJNY "ORBITA 4"
 - 3 ZESTAW GIMNASTYCZNY "FIP"
 - 4 KARUZELA "TRZMIEL"
 - 5 HUŚTAWKA WAHADŁOWA PODWÓJNA-SIEDZISKA DLA DZIECI NIEPEŁNOSPRAWNYCH
 - 6 HUŚTAWKA WAHADŁOWA PODWÓJNA "PIOTR"
 - 7 HUŚTAWKA WAGOWA "MODRA"
 - 8 PIASKOWNICA - 4x7m
 - 9 ZESTAW "SKLEP"
 - 10 URZĄDZENIE REKREACYJNE "STATEK"
 - 11 HUSTAWKA SPRĘŻYNOWA "ŚMIGŁO 2"
 - 12 HUSTAWKA SPRĘŻYNOWA "RODEO"
 - 13 HUSTAWKA SPRĘŻYNOWA "BMX"
 - 14 KIWAK "ANIMAL"
 - 15 KIWAK "DUBLO"

