
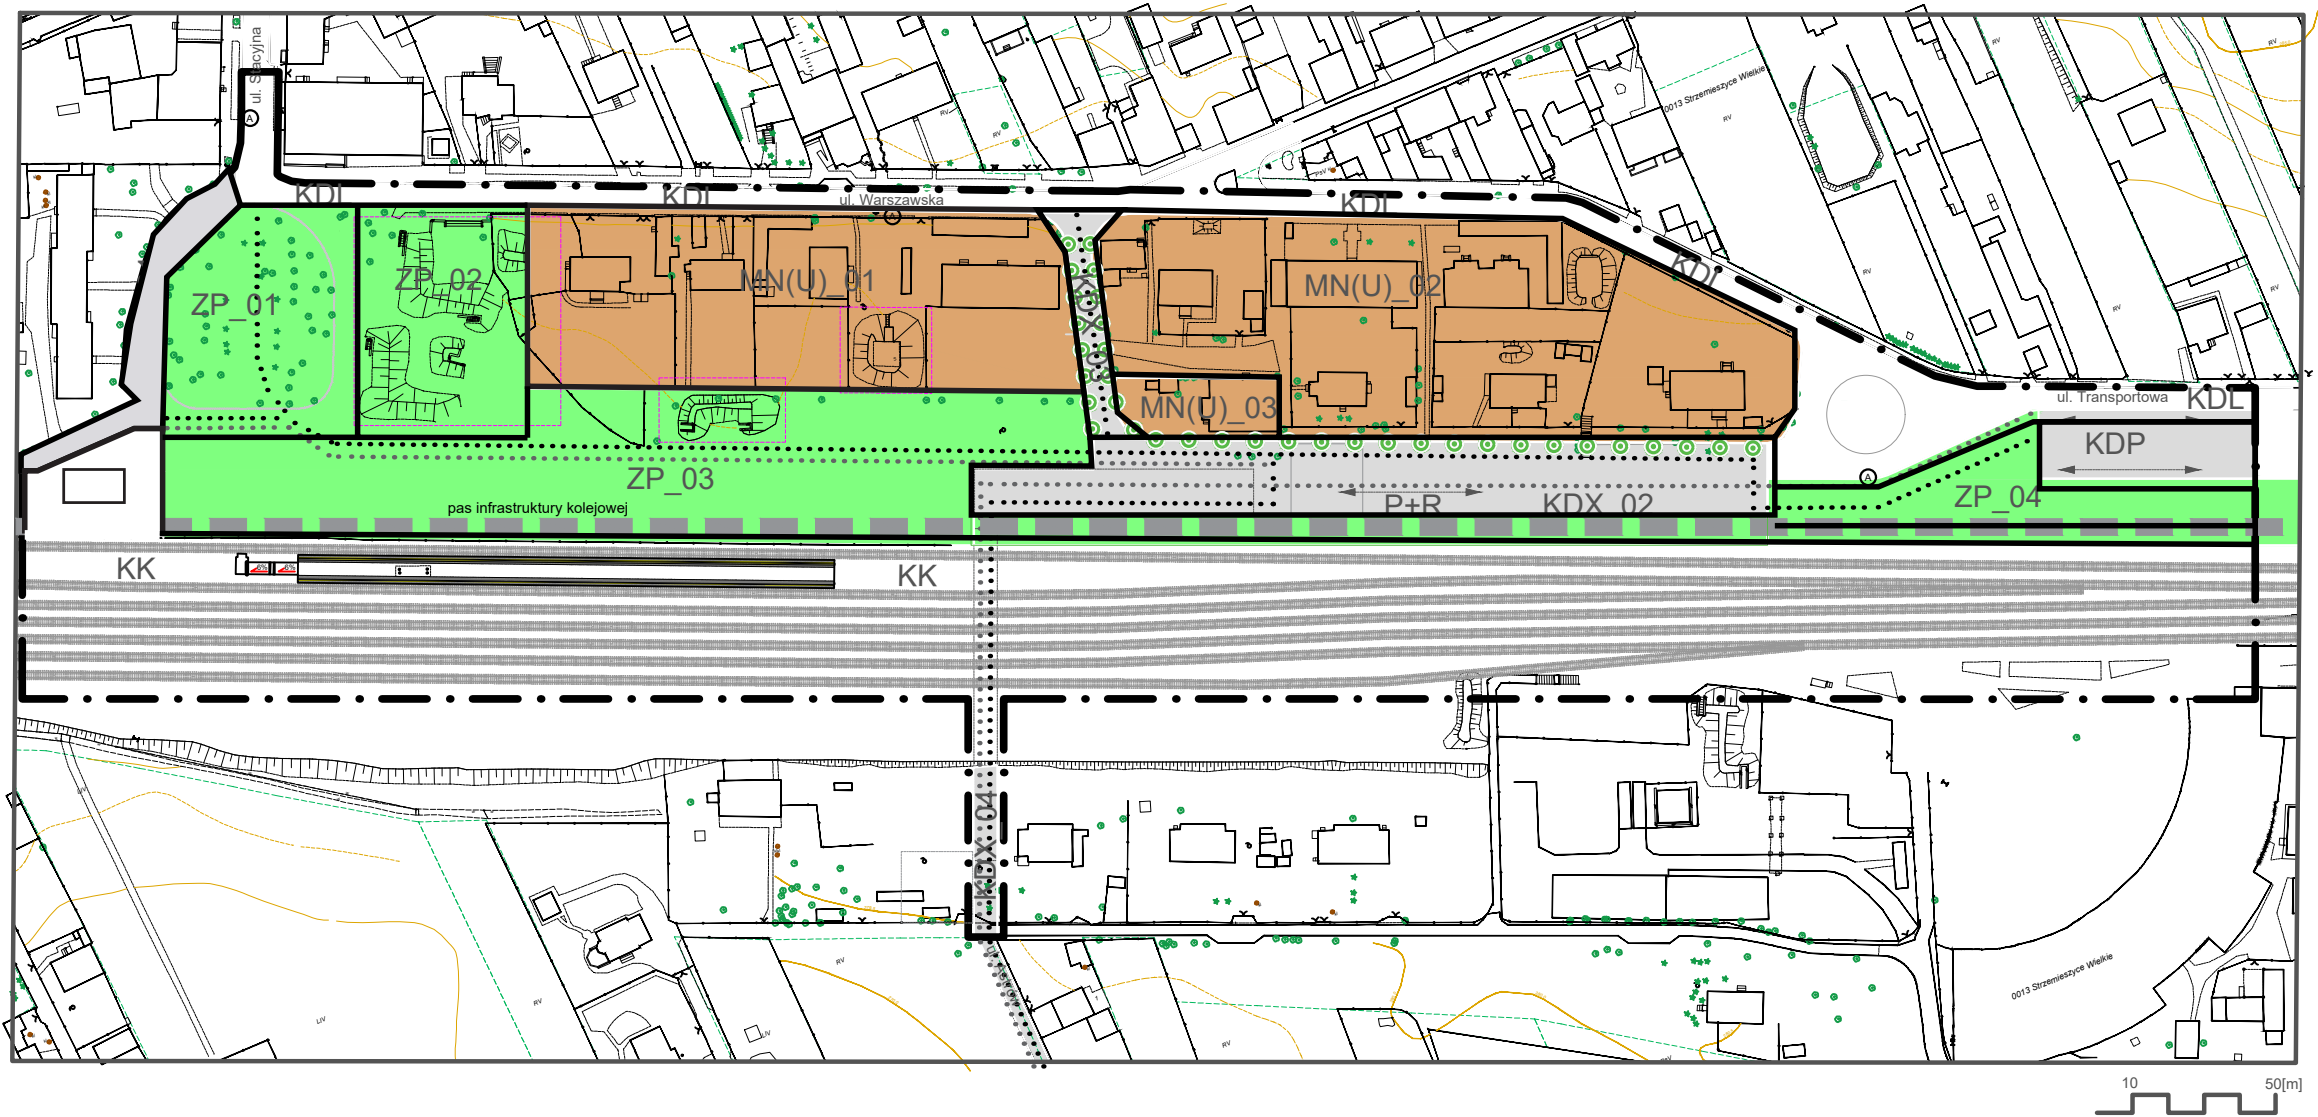


W_01

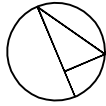

LEGENDA

- MN(U)01 teren zabudowy mieszkaniowej z dopuszczeniem nieuciążliwych usług
- MN(U)02 teren zabudowy mieszkaniowej z dopuszczeniem nieuciążliwych usług. Na tym obszarze sugerowana jest zmiana granic przebiegu ogrodzeń na rzecz sąsiadujących terenów zieleni miejskiej
- MN(U)03 teren zabudowy mieszkaniowej z dopuszczeniem nieuciążliwych usług, dopuszczona funkcja kulturalna, zdrowotna, oświatowa, usługowa
- ZP teren zieleni urządzonej z uwzględnieniem ścieżek pieszych i rowerowych
- KDx teren dróg publicznych projektowanych jako ciągi pieszo-jezdne
- KDL teren dróg publicznych klasy lokalnej
- KDP teren parkingu
- obszary o potencjalnych walorach historycznych: układ urbanistyczny Strzemieszyc i pozostałe elementy - schrony (do uzgodnienia z konserwatorem)
- powiązania piesze
- drogi dla rowerów
- granica obszaru opracowania
- szpalery drzew
- przystanki autobusowe
- miejsca postojowe
- pas infrastruktury kolejowej