



MIJSCOWY PLAN ZAGOSPODAROWANIA PRZESTRZENNEGO MIASTA DĄBROWA GÓRNICZA DLA OBSZARU ŚRÓDMIEŚCIA - CZĘŚĆ B


RYSUNEK PLANU - PROJEKT
Załącznik Nr 1 do uchwały Nr
Rady Miejskiej w Dąbrowie Górniczej
z dnia

0 25 50 100m 200m

SKALA 1:2000

WYRYS ZE STUDIUM UWARUNKOWAŃ I KIERUNKÓW ZAGOSPODAROWANIA PRZESTRZENNEGO MIASTA DĄBROWA GÓRNICZA - II EDYCJA

1:20 000

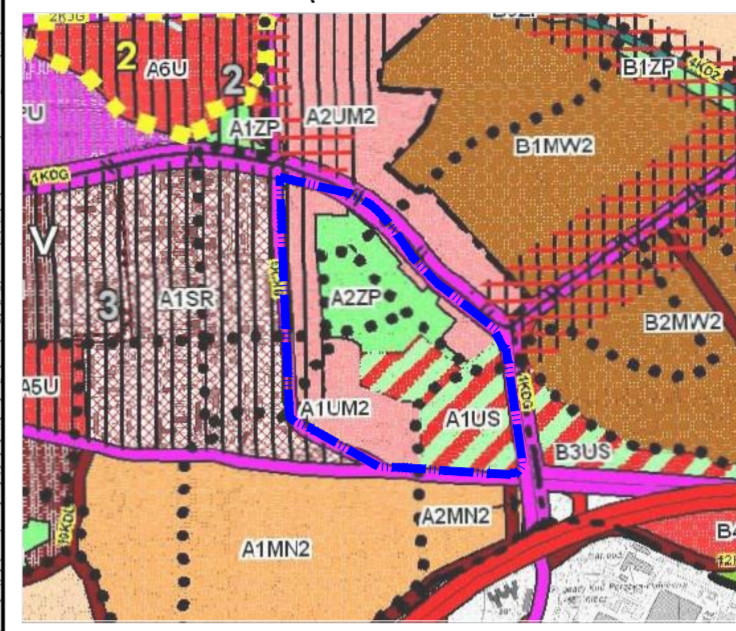

- ### LEGENDA STUDIUM
- KIERUNKI ZMIAN W PRZEZNACZENIU TERENÓW.**
- UM2 TERENY USŁUG Z ZABUDOWĄ MIESZKANIOWĄ WIELORODZINNĄ
 - UM2 TERENY PARKÓW, SKWERÓW I ZIELENCÓW (ZIELEN MIEJSKA - URZĄDZONA)
 - UM2 TERENY USŁUG SPORTU, REKREACJI, WYPOCZYNKU I KULTURY
 - MN2 TERENY ZABUDOWY MIESZKANIOWEJ JEDNORODZINNEJ I WIELORODZINNEJ (MAŁE DOLY MIESZKALNE)
 - SR TERENY ZABUDOWY ŚRODMIEJSKIEJ
 - U TERENY WYTWÓRCZOŚCI, BAZ, SKŁADÓW I MAGAZYNÓW ORAZ USŁUG
 - U TERENY USŁUG RÓŻNYCH
 - MN2 TERENY ZABUDOWY MIESZKANIOWEJ WIELORODZINNEJ I JEDNORODZINNEJ
- KIERUNKI ROZWOJU KOMUNIKACJI I INFRASTRUKTURY TECHNICZNEJ.**
- STRAŻYK FLAROWANE GŁÓWNE RUCHU PRZYSPIESZONEGO (KDGP)
 - STRAŻYK GŁÓWNE (KDZ)
 - ZBIORCZE (KOD)
 - LOKALNE (KDL)
 - STRASY TRAJNIAJOWE
 - ŚCIEŻKI ROZOWEROWE
- INWESTYCJE CELU PUBLICZNEGO.**
- OBSZARY LOKALIZACJI OBIEKTÓW HANDLOWYCH O POWIERZCHNI SPRZEDAŻY POWYŻEJ 2000 m²
 - OBSZARY PRZESTRZENI PUBLICZNYCH
 - TERENY WYBAGAJĄCE PRZEKształceń REHABILITACJI I REWITALIZACJI
- GRANICA OBSZARU OBJĘTEGO PLANEM

LEGENDA:

USTALENIA PLANU:

- Granicę obszaru objętego planem miejscowym
- Linie rozgraniczające tereny o różnym przeznaczeniu lub różnych zasadach zagospodarowania
- Nieprzekraczalne linie zabudowy
- Obowiązujące linie zabudowy
- Główne ciągi pieszo-rowerowe
- Strefy zieleni
- Strefy parkingowe
- Strefy zwiększonej wysokości zabudowy
- Granicę obszaru zabudowy śródmiejskiej
- Budynek o wartości historycznej objęty ochroną w planie

Tereny zabudowy:

- MW** Tereny zabudowy mieszkaniowej wielorodzinnej
- MWU** Tereny zabudowy mieszkaniowej wielorodzinnej i usługowej
- UM** Tereny zabudowy usługowej i mieszkaniowo-usługowej
- U** Tereny zabudowy usługowej
- UT** Tereny zabudowy usług turystycznych
- UTS** Tereny zabudowy usług turystycznych, sportu i rekreacji
- UUP** Tereny zabudowy usług użyteczności publicznej
- UO** Tereny zabudowy usług oświaty
- US** Tereny zabudowy usług sportu i rekreacji

Tereny zieleni:

- ZP** Tereny zieleni urządzonej
- ZP/KSP** Tereny zieleni urządzonej z parkingami

Tereny komunikacji:

- KDG** Tereny dróg publicznych klasy "główna"
- KDZ** Tereny dróg publicznych klasy "zbiorcza"
- KDD** Tereny dróg publicznych klasy "dojazdowa"
- PM** Teren placu miejskiego
- KDW** Tereny dróg wewnętrznych
- KDR** Tereny dróg rowerowych

ELEMENTY PRZYJĘTE NA PODSTAWIE PRZEPISÓW ODREBNYCH:

- Obiekt ujęty w Gminnej Ewidencji Zabytków
- Złoże węgla kamiennego "Paryż" (cały obszar objęty planem miejscowym)

OZNACZENIA GRAFICZNE NIE STANOWIĄCE USTALEŃ PLANU, PEŁNIĄCE FUNKCJE INFORMACYJNĄ:

- Obszary płytkiej eksploatacji oraz obszary z możliwością występowania biedaszybów i wyrobisk
- Uskoki
- Szyby
- Upadowe